


perceelsgrens

wateropvang hemelwater, zinkput,

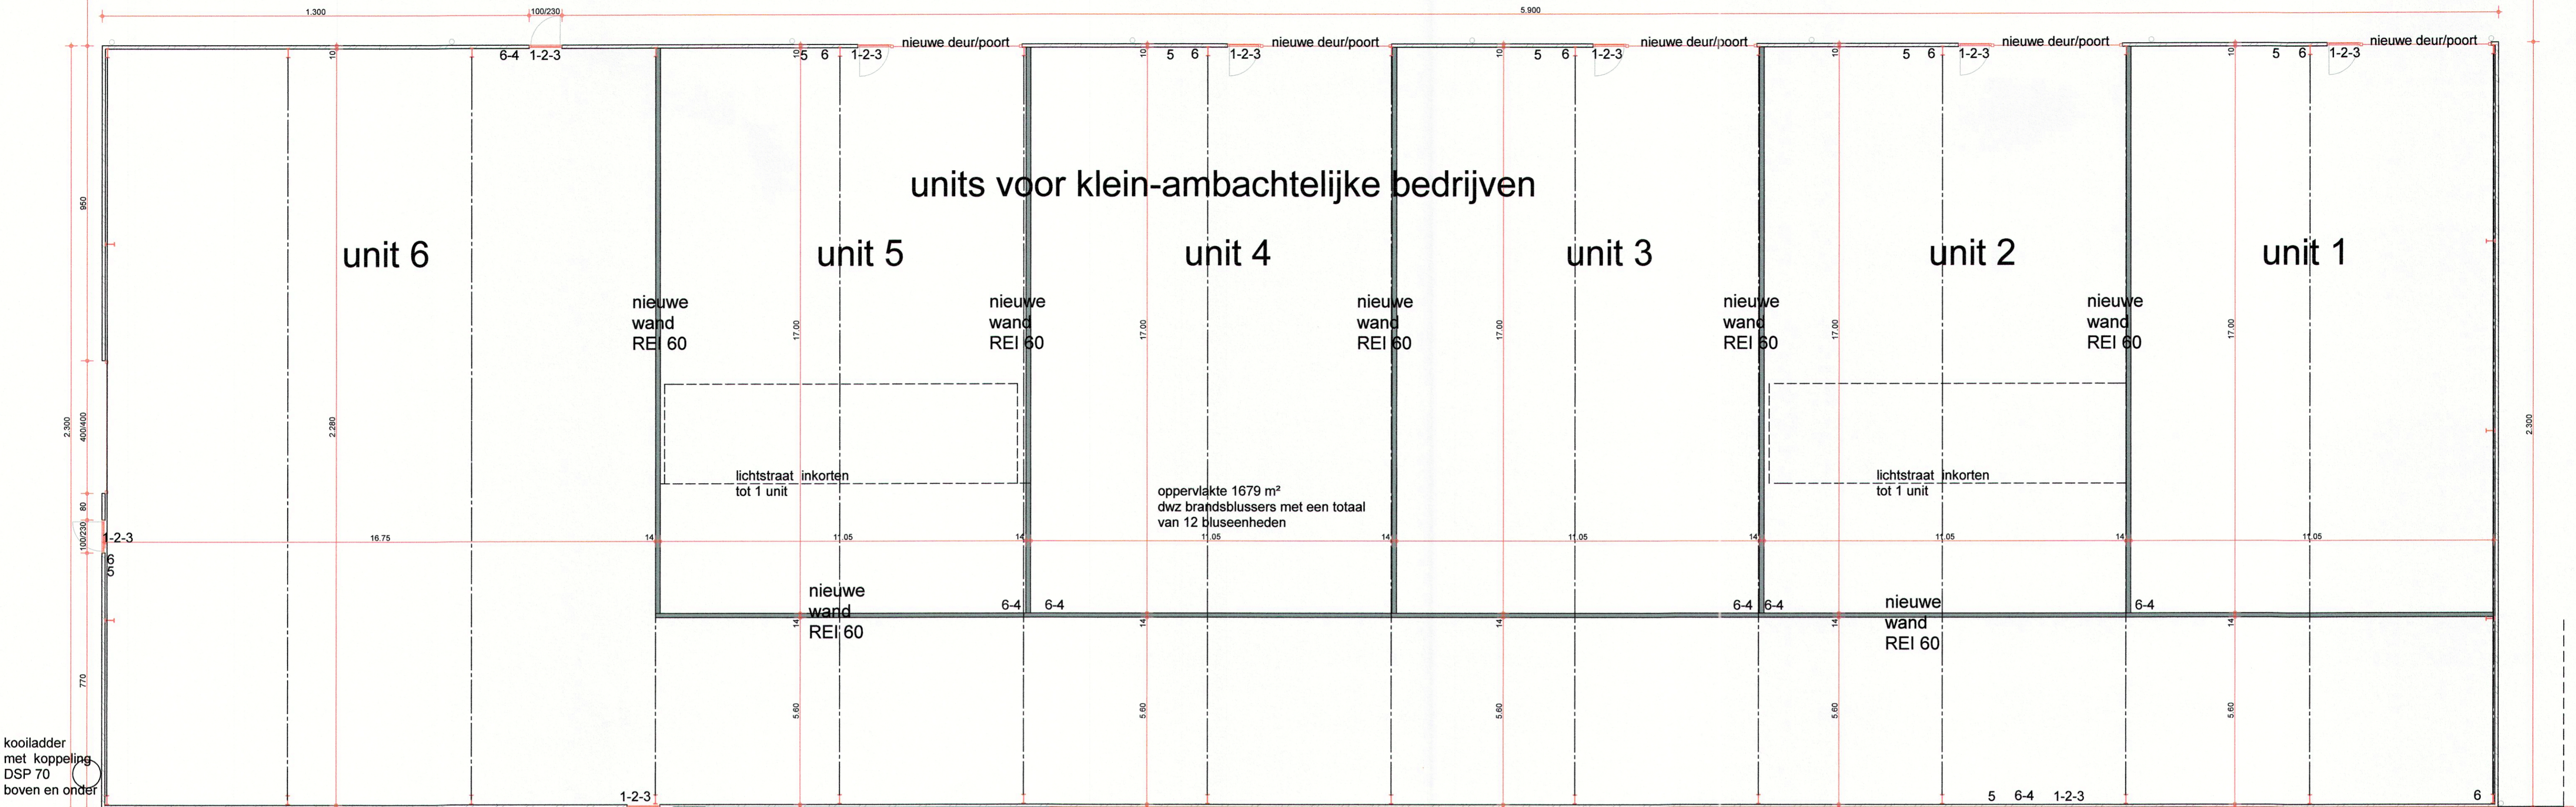

koolladder met koppeling DSP 70 boven en onder

gelijkvloers  
schaal 1/100

- brandweer per unit**
- 1 - veiligheidsverlichting bij deur
  - 2 - pictogrammen nooduitgang
  - 3 - evacuatiealarm
  - 4 - haspel
  - 5 - centrale rookmelder met doormelding
  - 6 - blusapparaat per 150m<sup>2</sup>

strook van 1 m metselwerk met brandvoorschriften

bestaand bedrijf met burelen en hallen

brandgevel

doorgang 2.50/3.50 met zelfsluitende branddeuren rf 1/2 u

meterlokaal

poort met loopdeur